


# PROPOSTA PROGETTUALE 01

## Piano Secondo Sotterraneo

### EVENTUALI LAVORI

1. Eventuale posa di pavimento in pre-finito sala da adibire a sala meditazione e teatro;
2. Posa di 5 serramenti interni;

LOCALI IL CUI UTILIZZO VIENE CONCORDATO "DI VOLTA IN VOLTA" CON L'AMMINISTRAZIONE IN FUNZIONE DELLE RECIPROCHE ESIGENZE

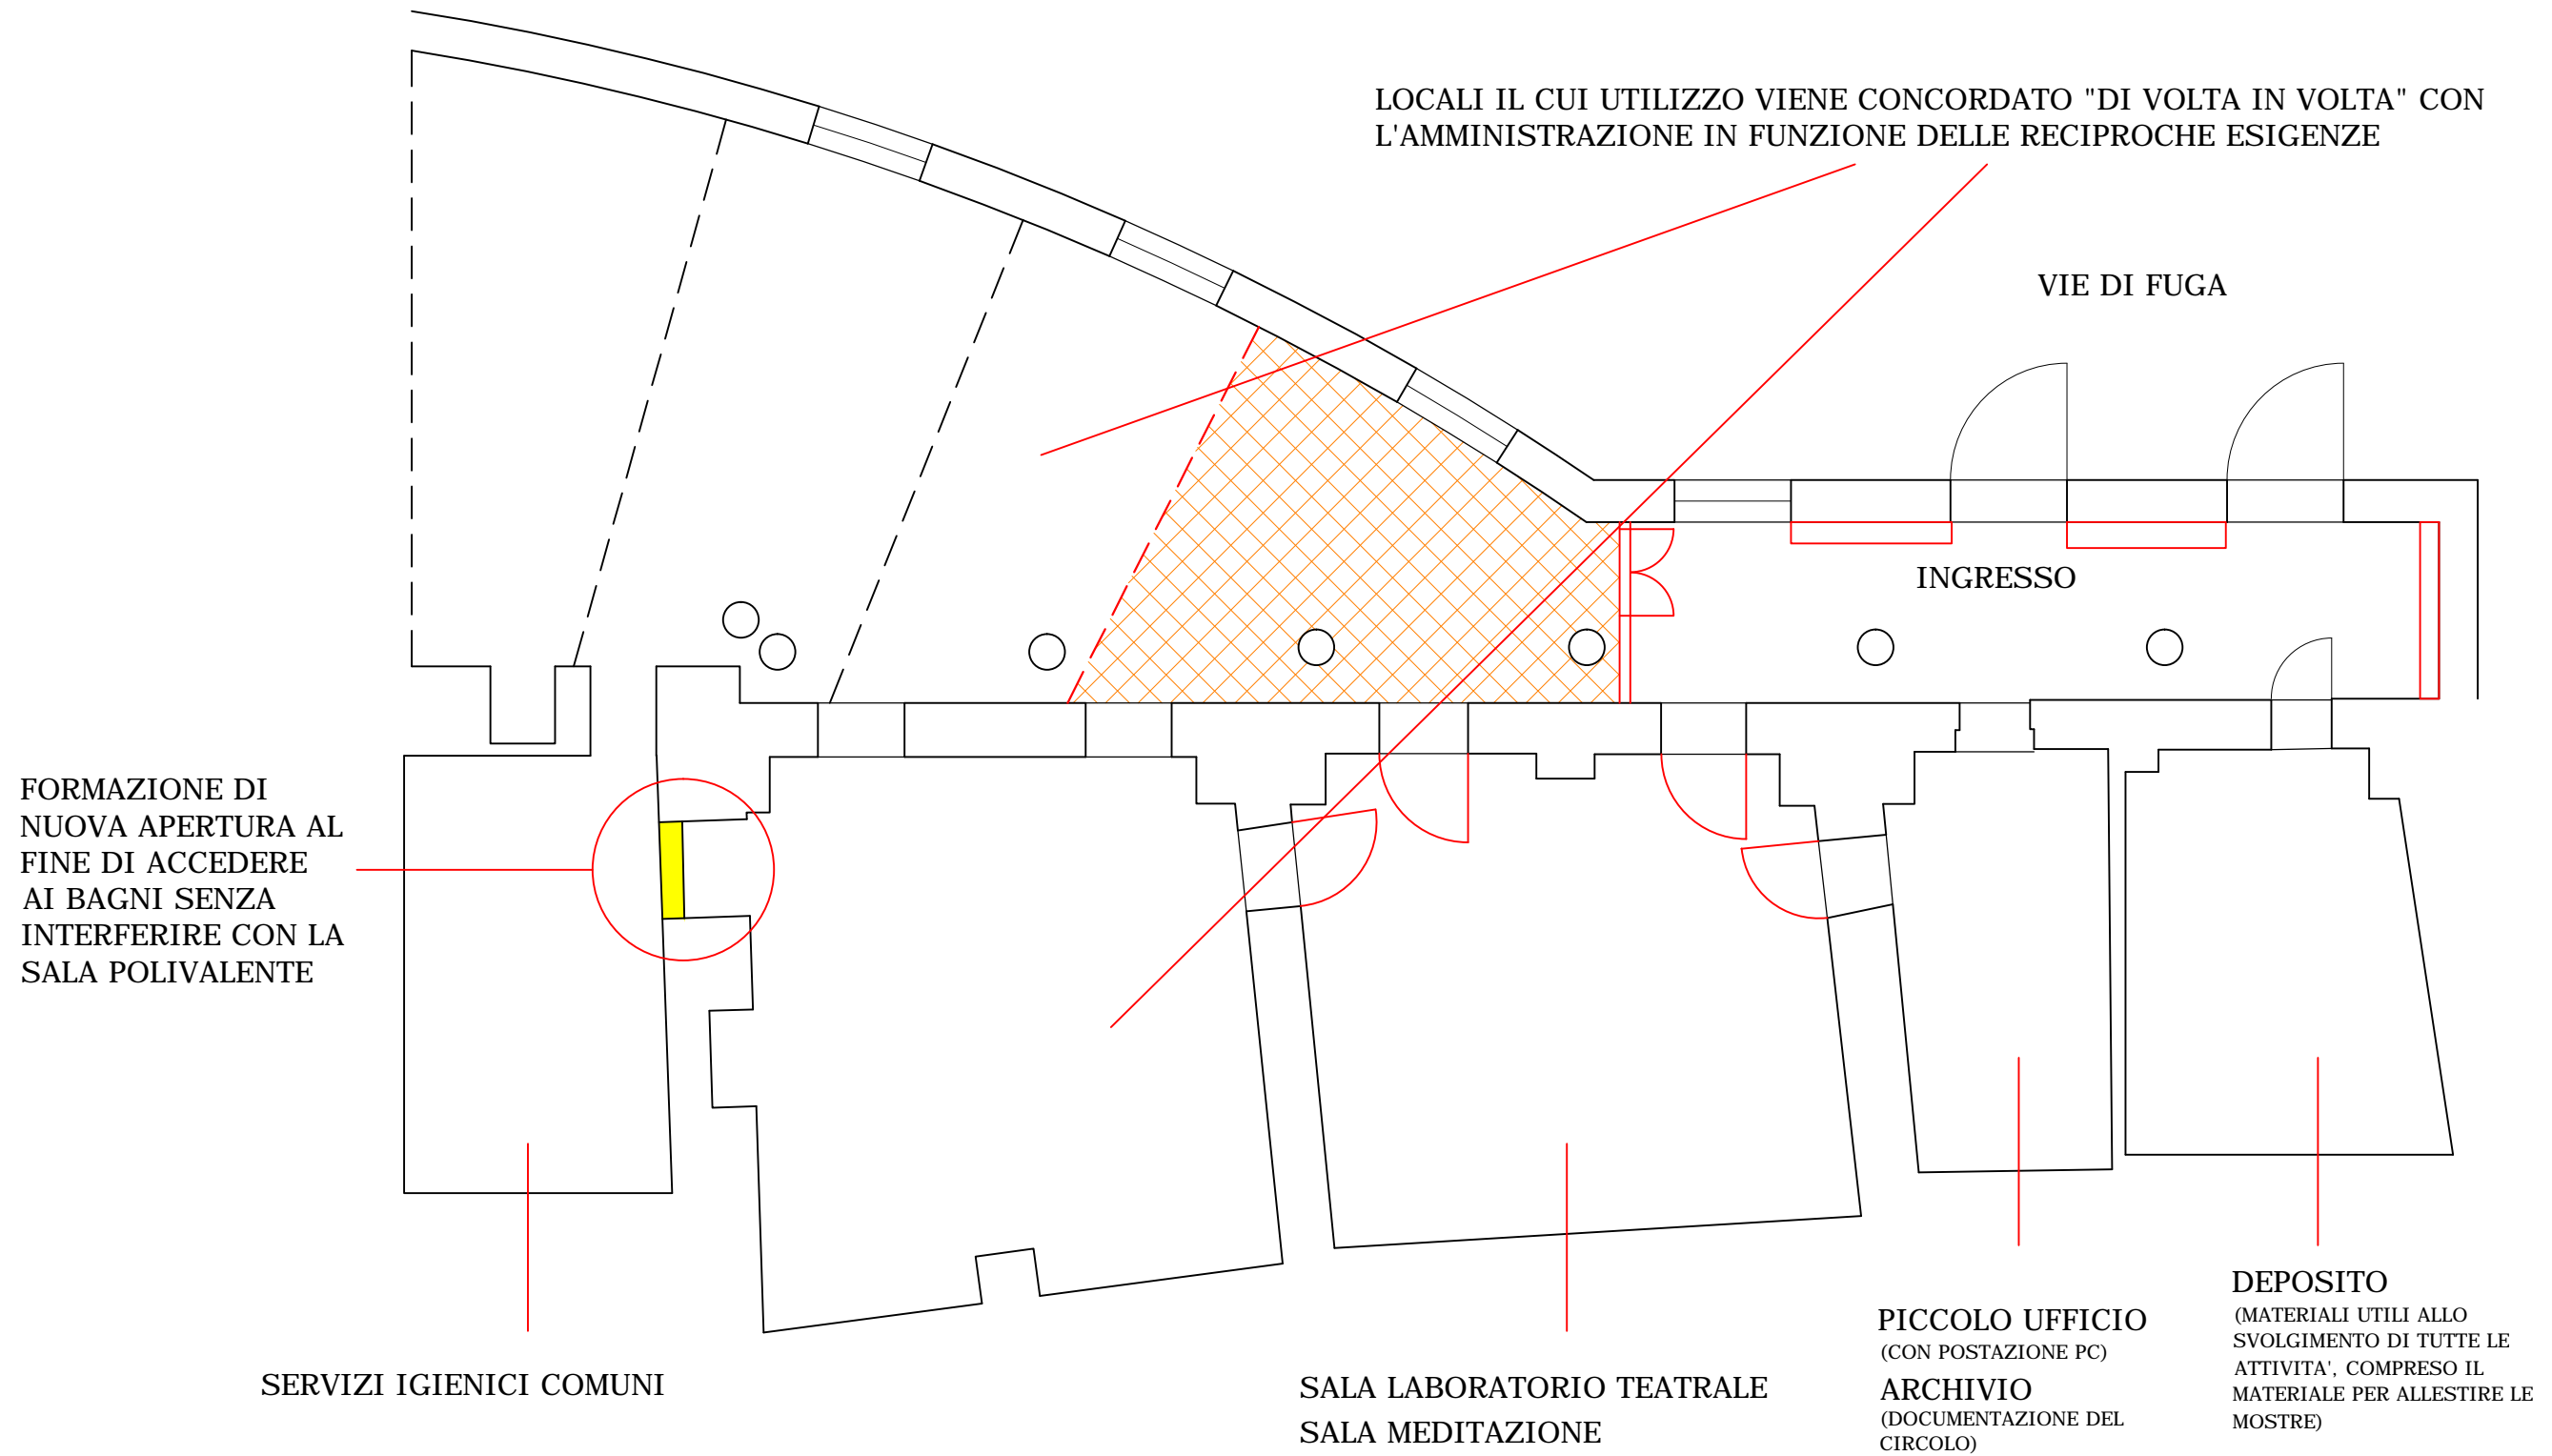

FORMAZIONE DI NUOVA APERTURA AL FINE DI ACCEDERE AI BAGNI SENZA INTERFERIRE CON LA SALA POLIVALENTE

SERVIZI IGIENICI COMUNI

SALA LABORATORIO TEATRALE  
SALA MEDITAZIONE

PICCOLO UFFICIO  
(CON POSTAZIONE PC)  
ARCHIVIO  
(DOCUMENTAZIONE DEL CIRCOLO)

DEPOSITO  
(MATERIALI UTILI ALLO SVOLGIMENTO DI TUTTE LE ATTIVITA', COMPRESO IL MATERIALE PER ALLESTIRE LE MOSTRE)