


# PROPOSTA PROGETTUALE 01

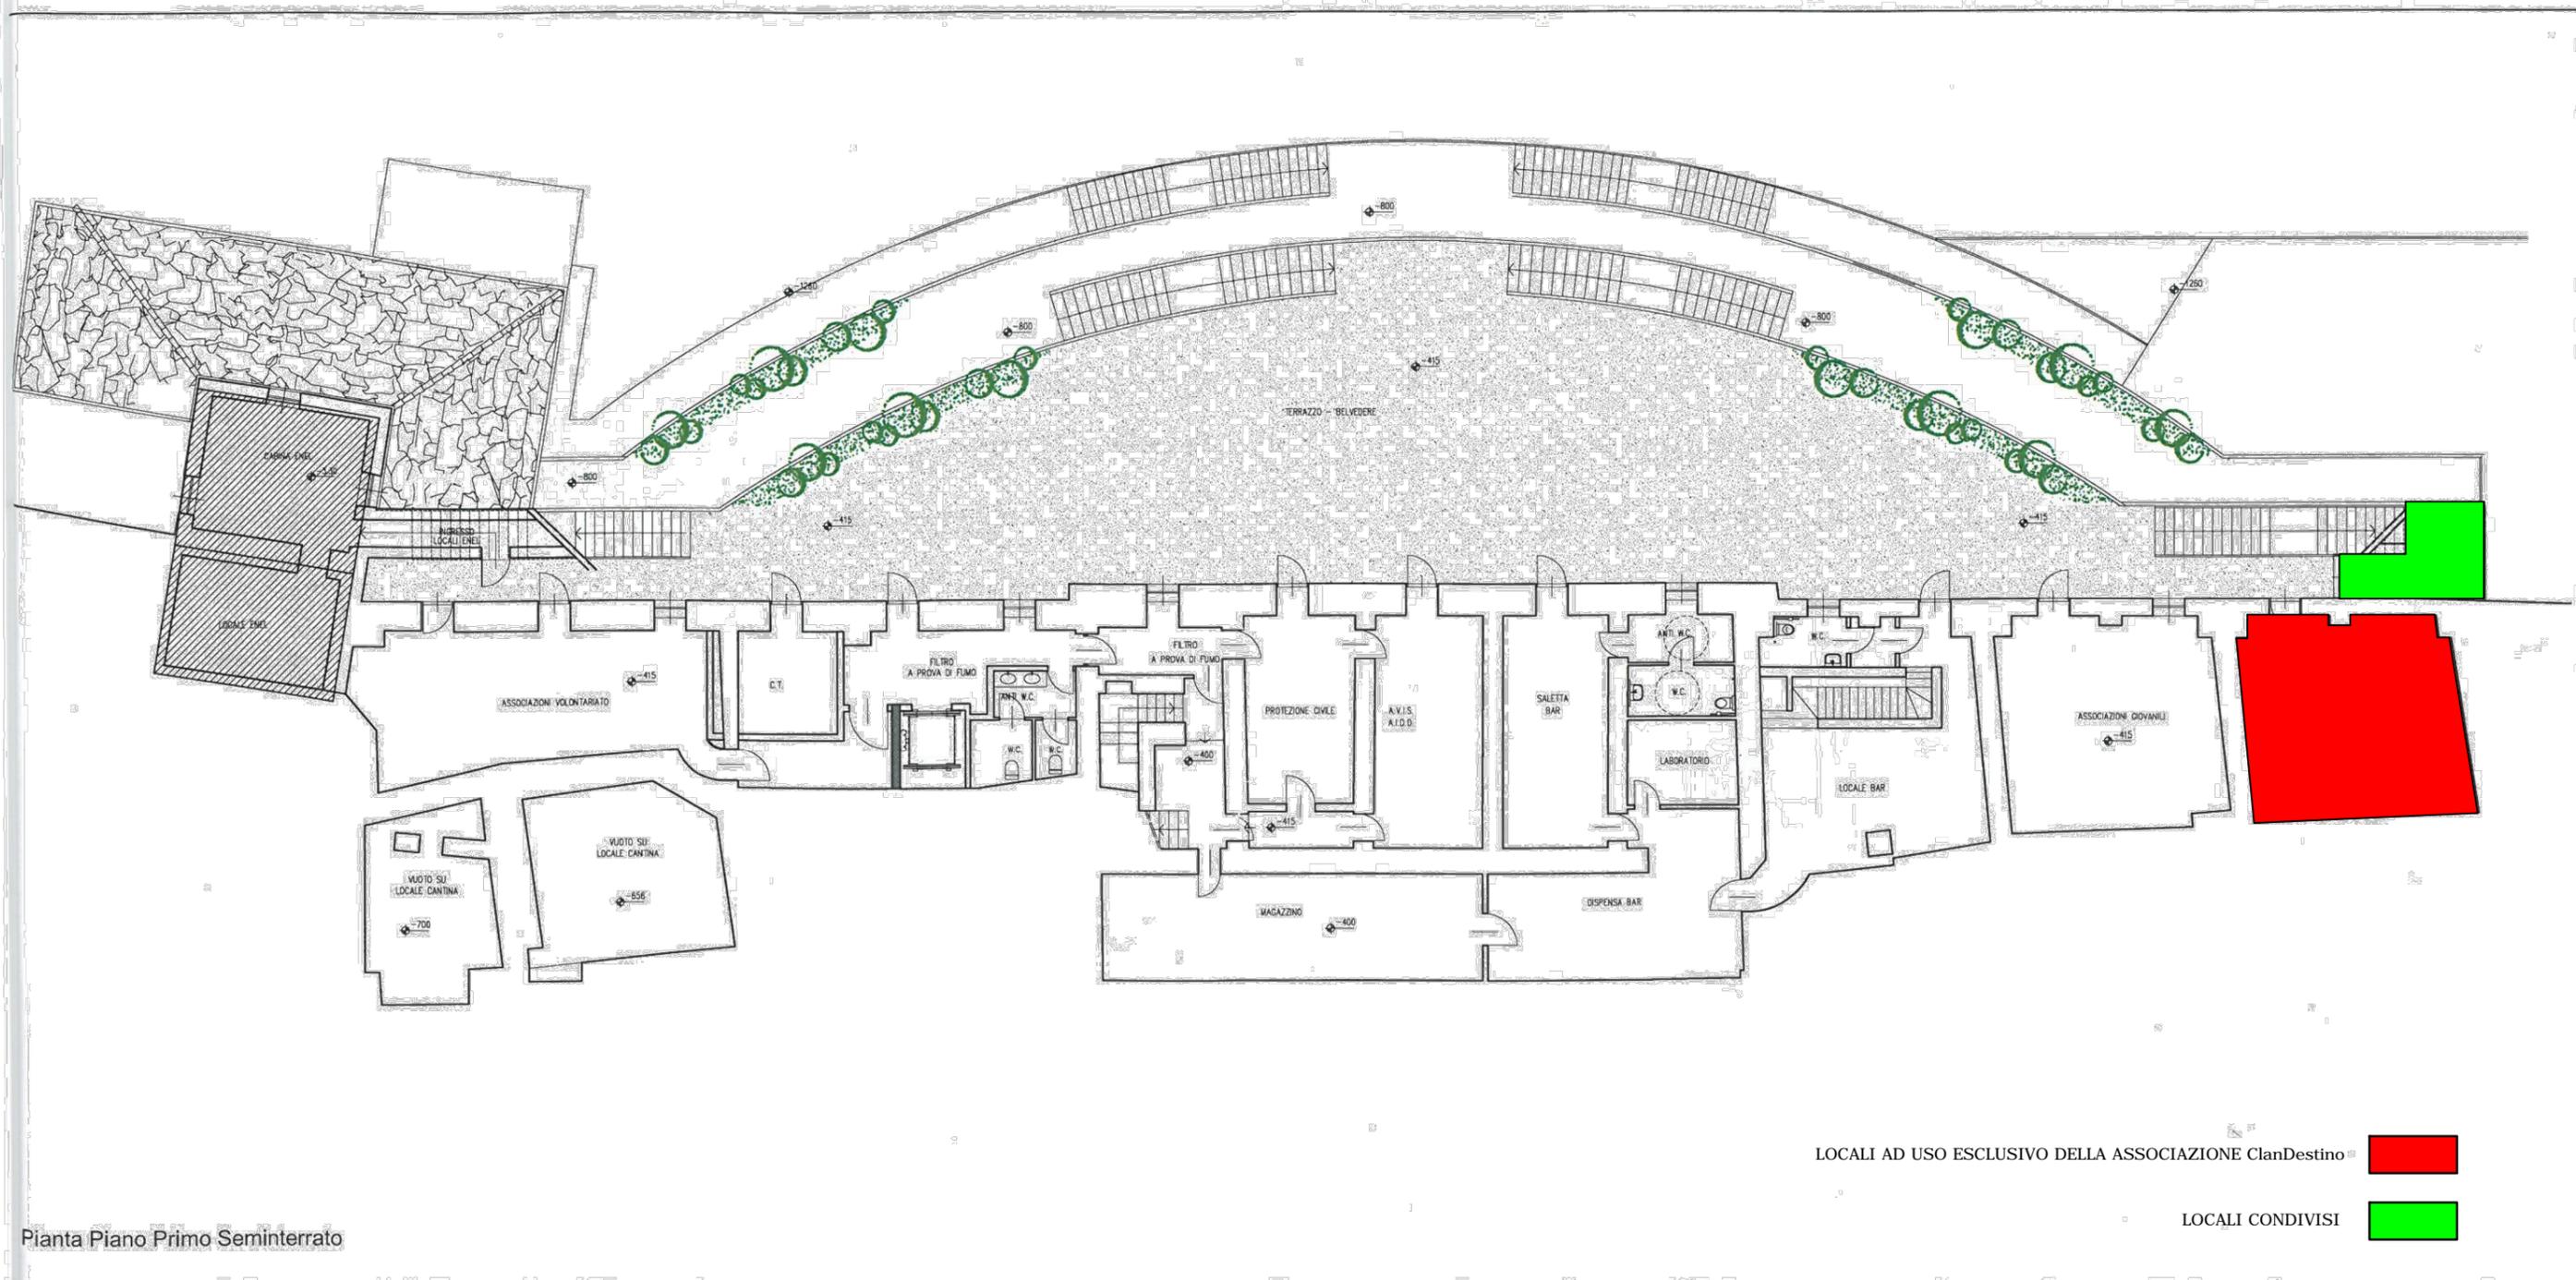

Pianta Piano Primo Seminterrato